

### LISTA DE ABERTURAS

Cód	Dimensões ( Larg x Alt x Peit )	Descrição	Qtd
P1	2,50 x 2,10	Porta de Alumínio 4 folhas	1
P2	0,90 x 2,10	Porta de Alumínio c/ vidro	1
P3	0,80 x 2,10	Porta de Madeira	2
P4	0,80 x 2,10	Porta de Madeira de correr	2
J1	2,50 x 1,10 x 1,00	Janela de Alum. 4 folhas	2
J2	2,00 x 0,90 x 1,35	Janela de Alum. 4 folhas	1
J3	2,00 x 1,10 x 1,00	Janela de Alum. 4 folhas	1
J4	1,00 x 0,60 x 1,50	Janela de Alum. basculante 3 f	2
<b>Pé Direito</b>			<b>3,00</b>
<b>Área Total</b>			<b>90,00 m<sup>2</sup></b>

### PLANTA BAIXA

Engenheiro Resp.:

Proprietário:


Local:

Data:

Escala: 1/75

Unid.: m

1  
5

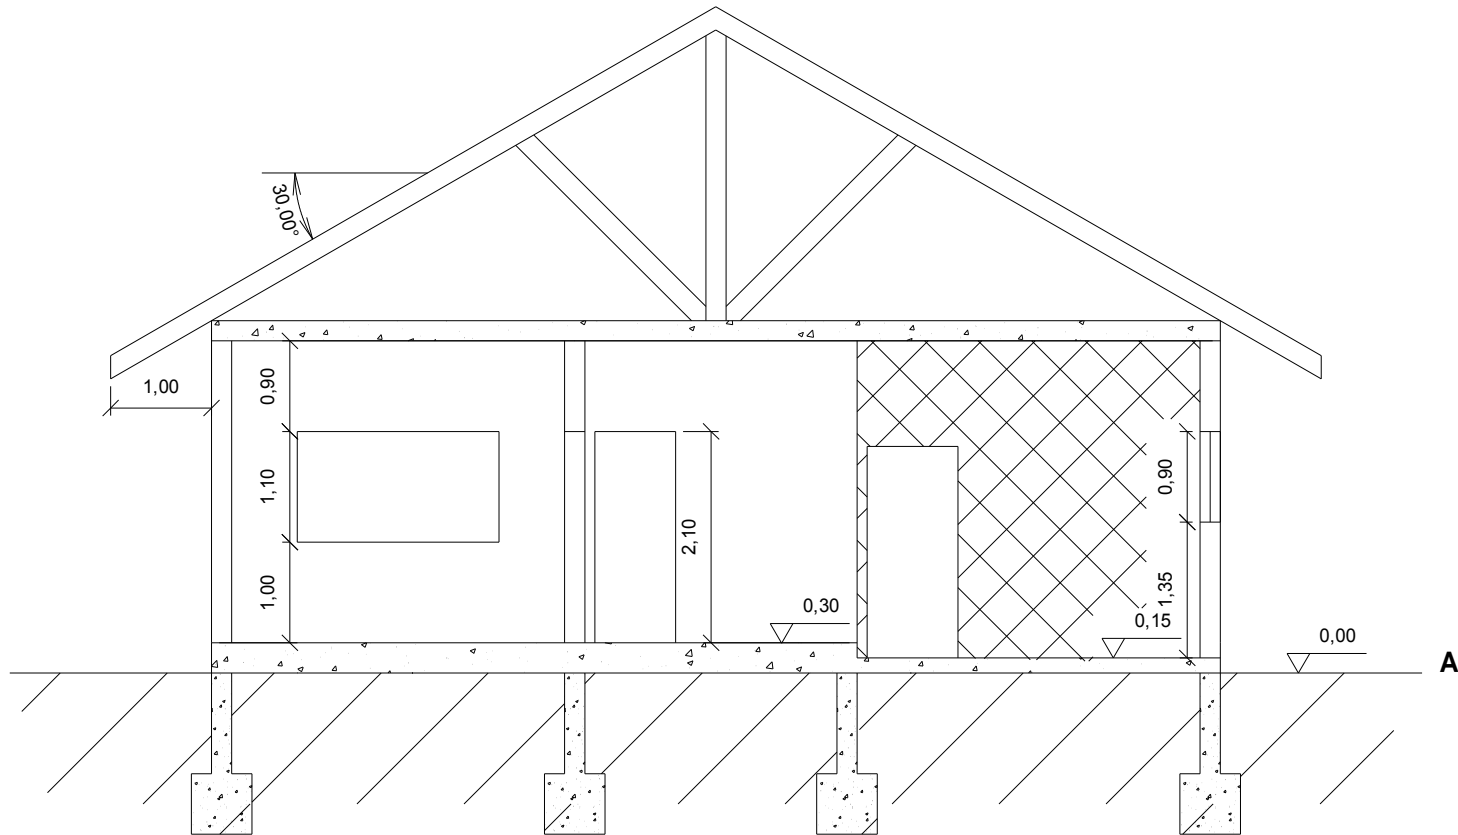

## CORTE A

Engenheiro Resp.:

Proprietário:


Local:

Data:

Escala: 1/75

Unid.: m

2<sup>o</sup>  
5

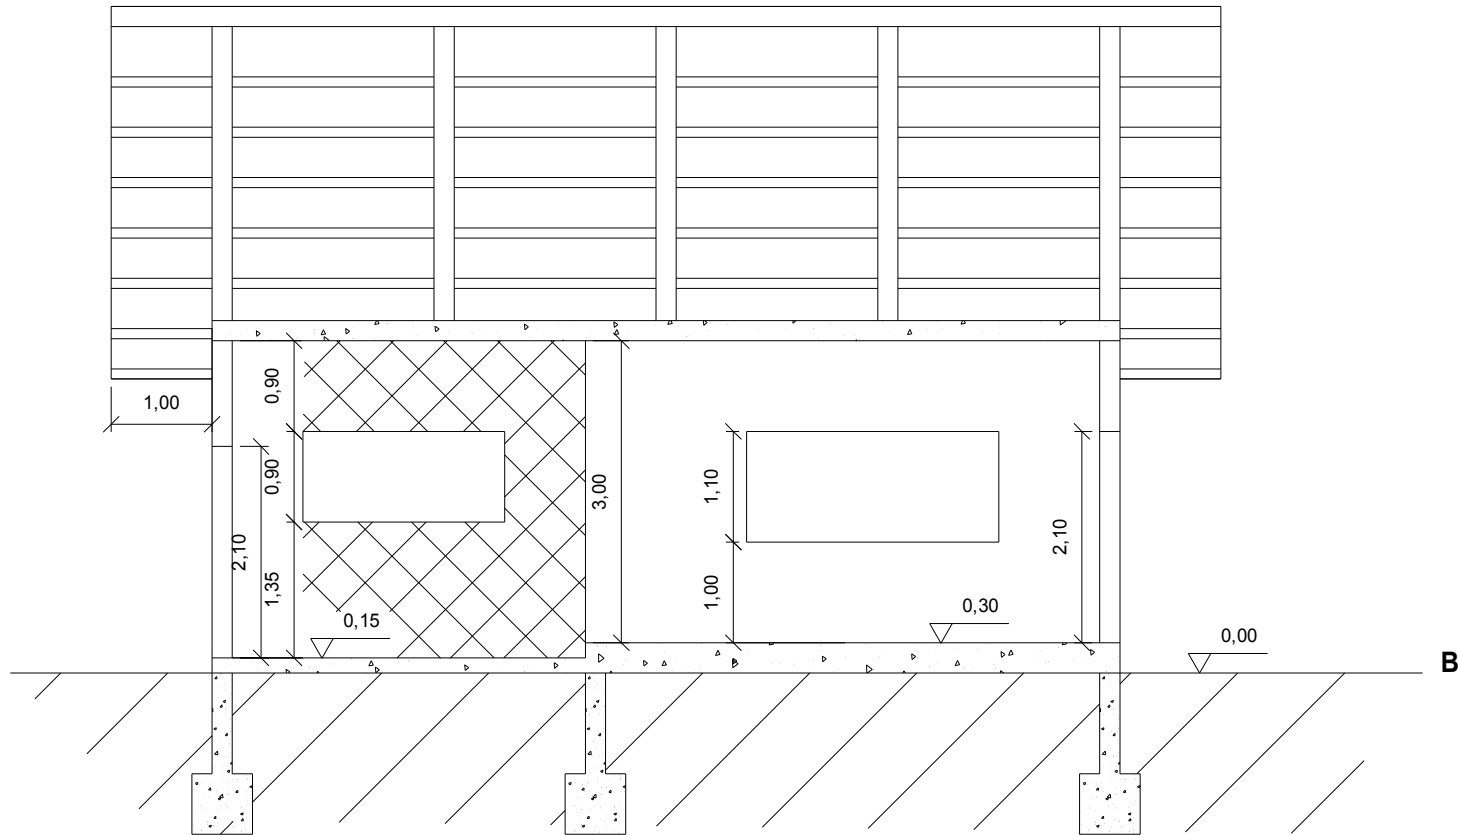

## CORTE B

Engenheiro Resp.:

Proprietário:

Local:

Data:


Escala: 1/75

Unid.: m


3  
5




<b>FACHADA</b>	
Engenheiro Resp.:	<b>4</b> <sub>gr</sub> <b>5</b>
Proprietário:	
Local:                      Data:	
Escala: 1/75              Unid.: m	

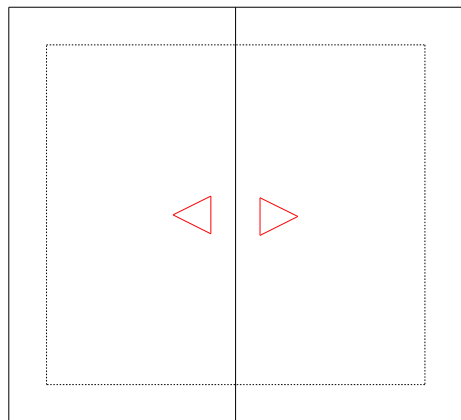

**PLANTA DE COBERTURA**  
Escala: 1/200

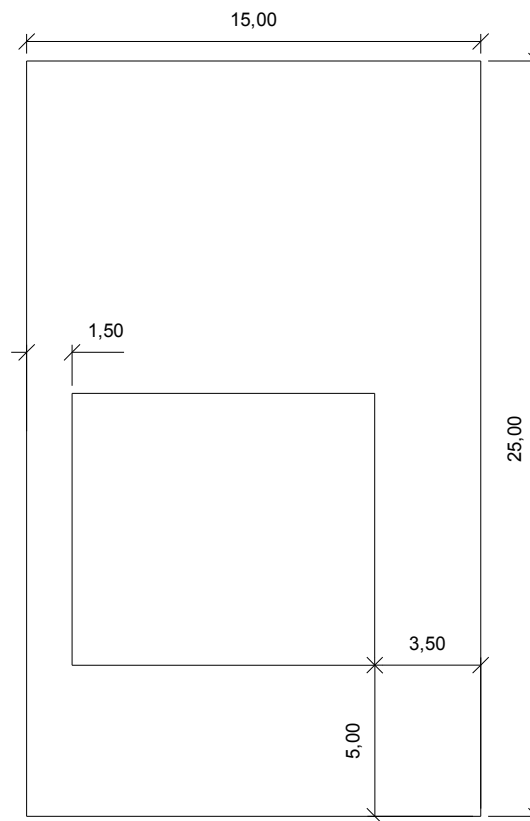

**PLANTA DE LOCALIAZAÇÃO**  
Escala: 1/250

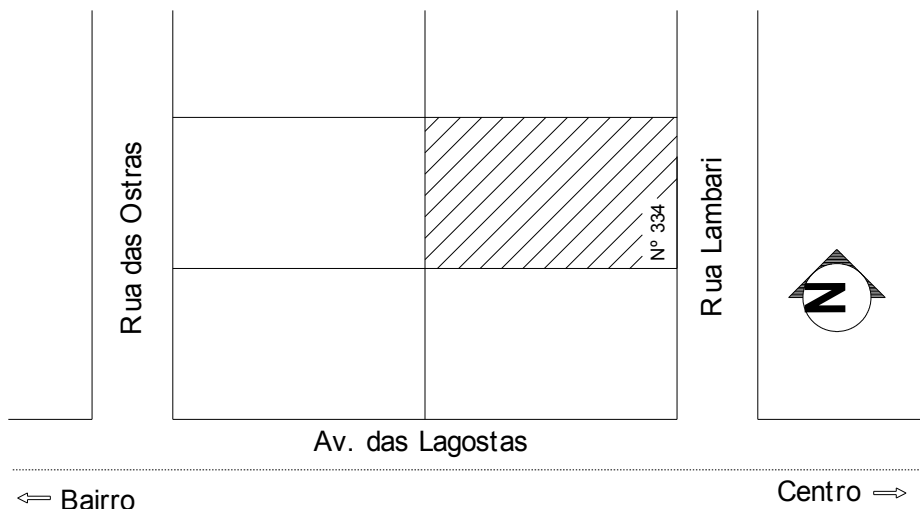


**PLANTA DE SITUAÇÃO**  
Escala: 1/750

**PLANTA de SITUAÇÃO,  
LOC. e COBERTURA**

Engenheiro Resp.:	
Proprietário:	
Local:	Data:
Escala:	Unid.: m

**5<sup>o</sup>**  
**5**


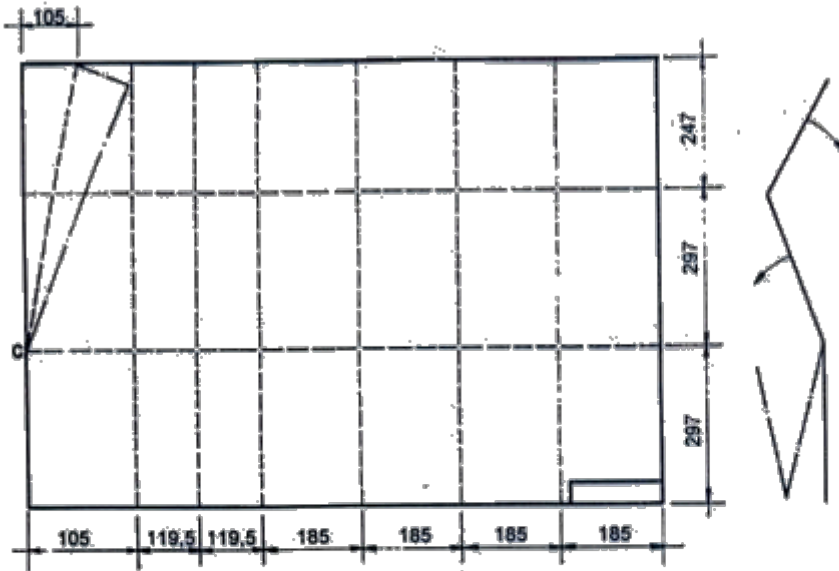


FORMATO A0



FORMATO	DIMENSÕES (mm)	MARGEM (mm)
A0	841 x 1189	10
A1	594 x 841	10
A2	420 x 594	7
A3	297 x 420	7
A4	210 x 297	7
TODOS	MARGEM ESQ. = 25	



Formato A0 dobrado

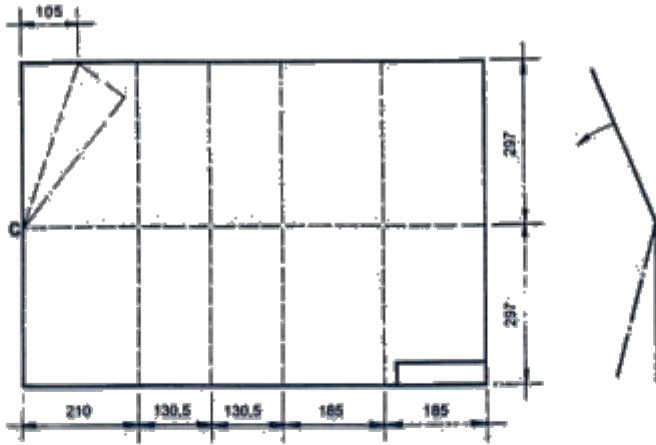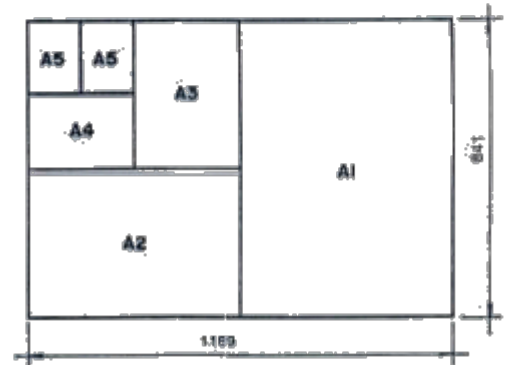

FORMATO A1

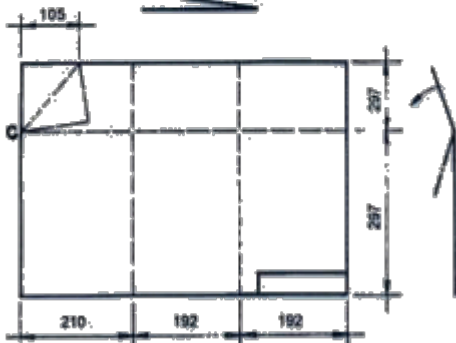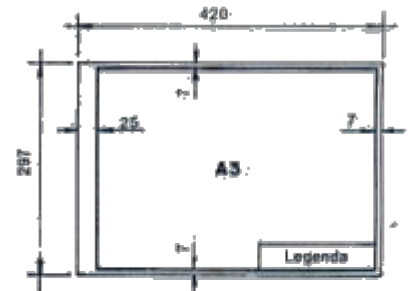

FORMATO A2



FORMATO A3

